


6.2017

ca. Angaben

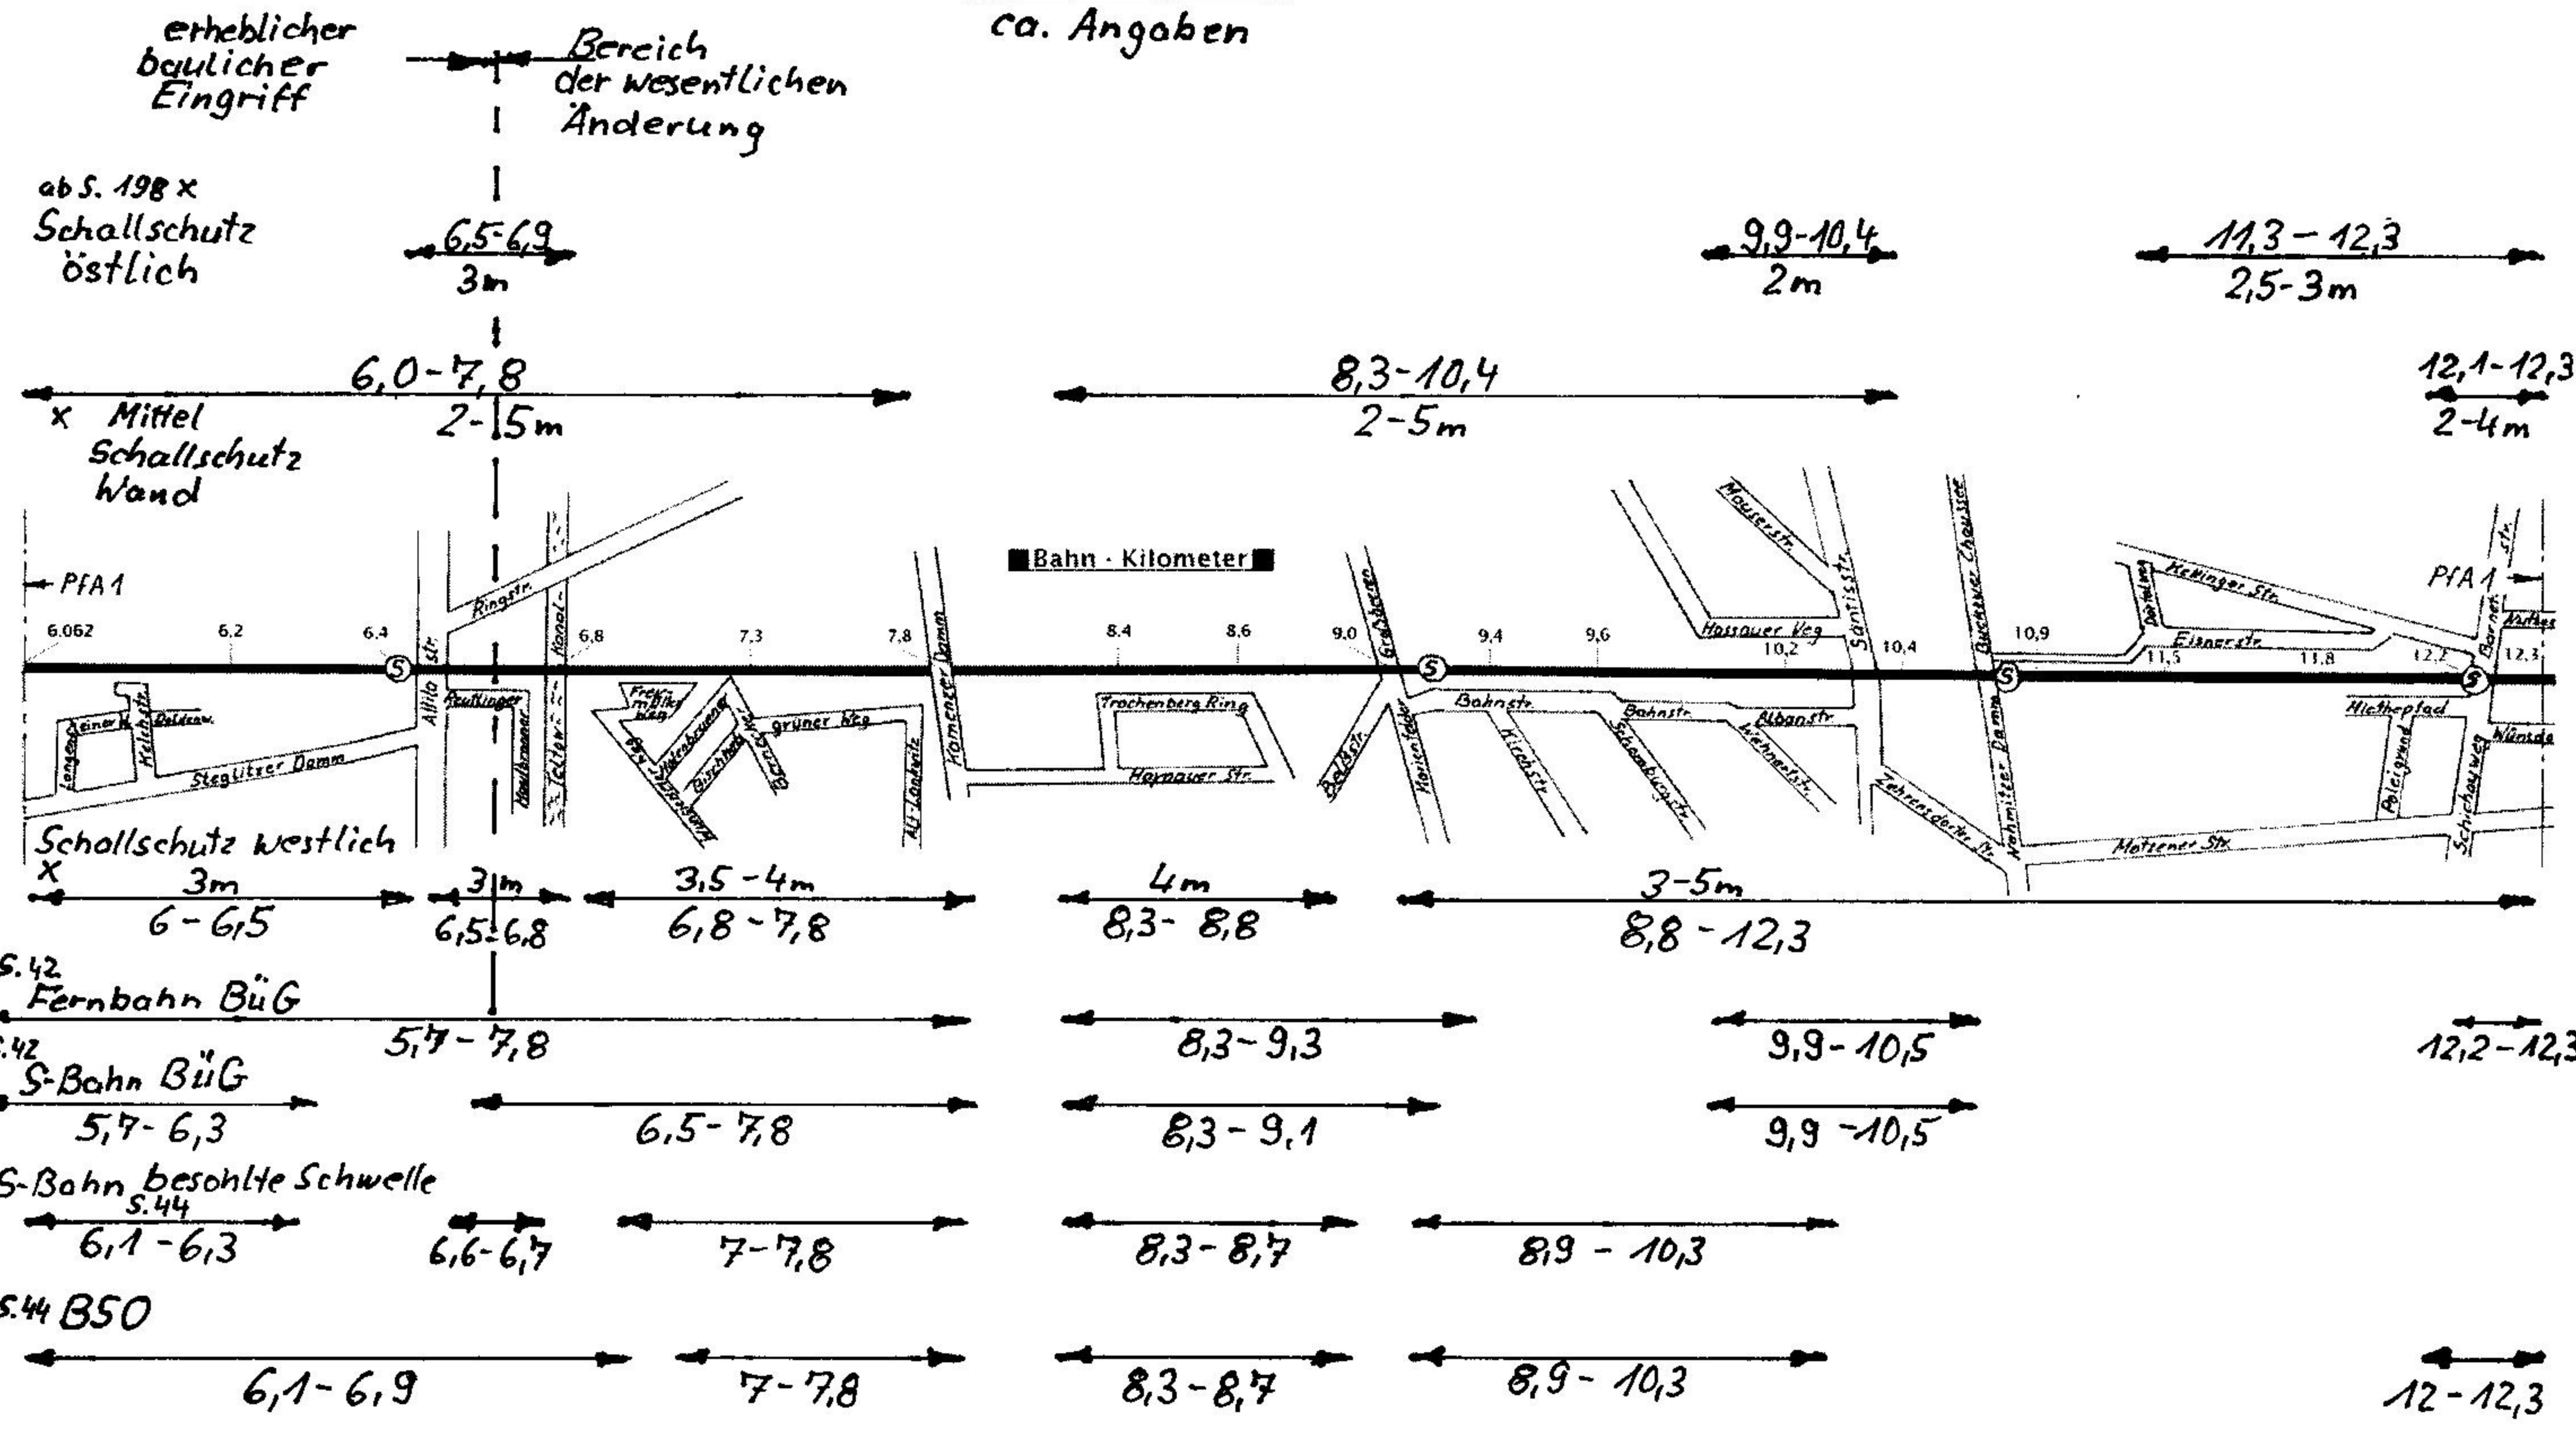

BSO: Betontrog mit Schotterfüllung auf Unterschottermatte, BüG: Besonders überwachtetes Gleis, Seitennummern lt. Planfeststellungsbeschluss